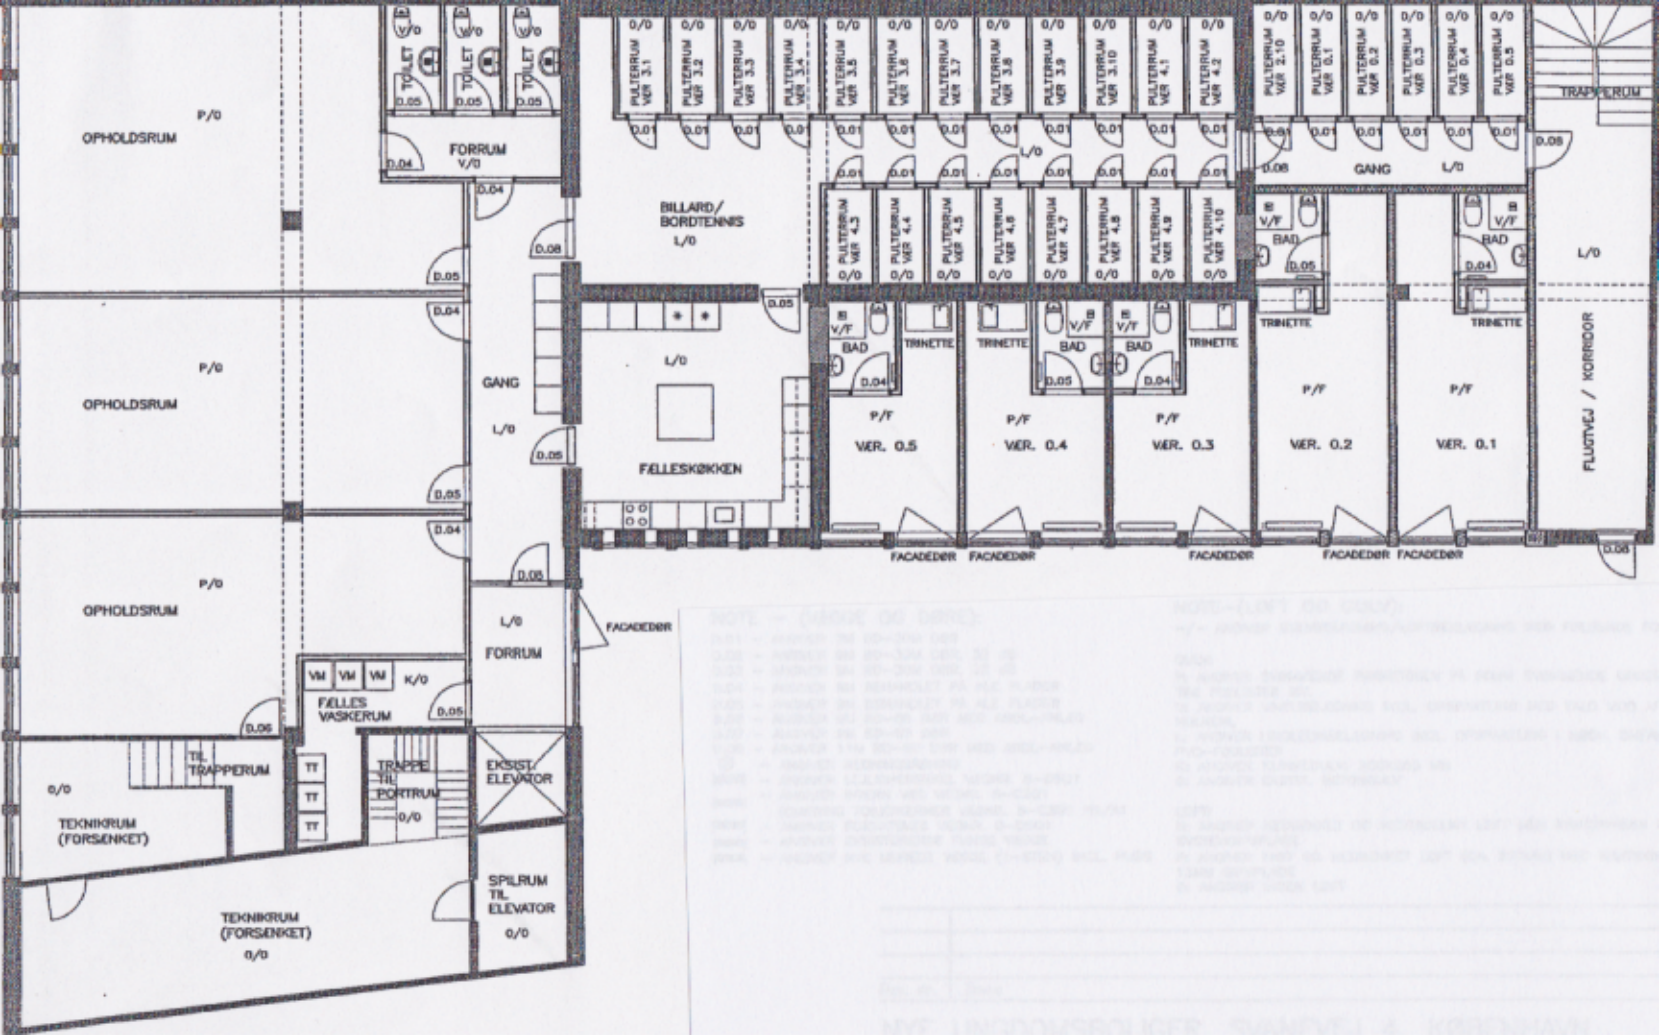
OPHOLDSRUM
P/0
OPHOLDSRUM
P/0
OPHOLDSRUM
P/0
TOILET
TOILET
TOILET
FORRUM
V/0
GANG
L/0
BILLARD/
BORDTENNIS
L/0
FÆLLESKØKKEN
L/0
FORRUM
L/0
FÆLLES
VASKERUM
K/0
VM
VM
VM
TIL
TRAPPEROM
TRAPPE
TIL
PORTRUM
EKSIST.
ELEVATOR
TEKNIKRUM
(FORSENKET)
TEKNIKRUM
(FORSENKET)
SPILRUM
TIL
ELEVATOR
FACADEDØR
PULTERRUM
VÆR 3.1
PULTERRUM
VÆR 3.2
PULTERRUM
VÆR 3.3
PULTERRUM
VÆR 3.4
PULTERRUM
VÆR 3.5
PULTERRUM
VÆR 3.6
PULTERRUM
VÆR 3.7
PULTERRUM
VÆR 3.8
PULTERRUM
VÆR 3.9
PULTERRUM
VÆR 3.10
PULTERRUM
VÆR 4.1
PULTERRUM
VÆR 4.2
PULTERRUM
VÆR 4.3
PULTERRUM
VÆR 4.4
PULTERRUM
VÆR 4.5
PULTERRUM
VÆR 4.6
PULTERRUM
VÆR 4.7
PULTERRUM
VÆR 4.8
PULTERRUM
VÆR 4.9
PULTERRUM
VÆR 4.10
PULTERRUM
VÆR 2.10
PULTERRUM
VÆR 0.1
PULTERRUM
VÆR 0.2
PULTERRUM
VÆR 0.3
PULTERRUM
VÆR 0.4
PULTERRUM
VÆR 0.5
TRAPPEROM
GANG
L/0
BAD
V/F
TRINETTE
P/F
VÆR. 0.5
VÆR. 0.4
VÆR. 0.3
VÆR. 0.2
VÆR. 0.1
FLUGTVEJ / KORRIDOR
FACADEDØR